


# PIANO QUARTO

Scala 1:100


Superficie appartamento  
lorda mq. 68,60

Superficie totale  
balconi esterni mq. 19,30

cortile comune

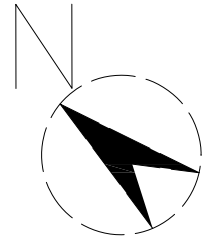

Proprietà  
altra ditta

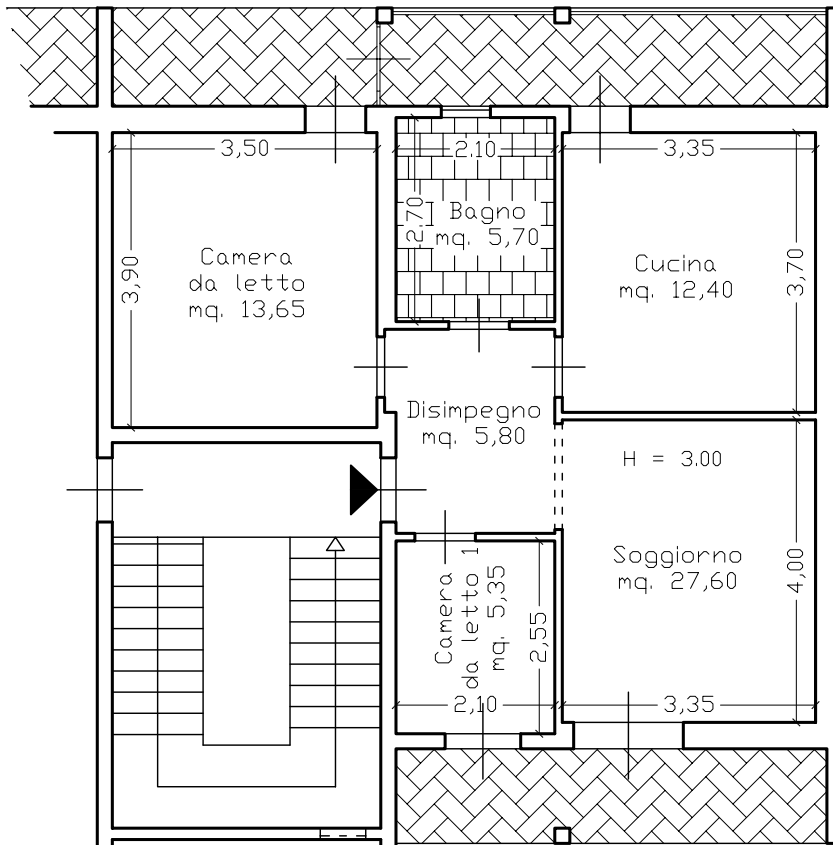

Proprietà  
altra ditta

cortile comune

# PIANO TERRA

Scala 1:100

Superficie deposito  
lorda mq. 11,20

